
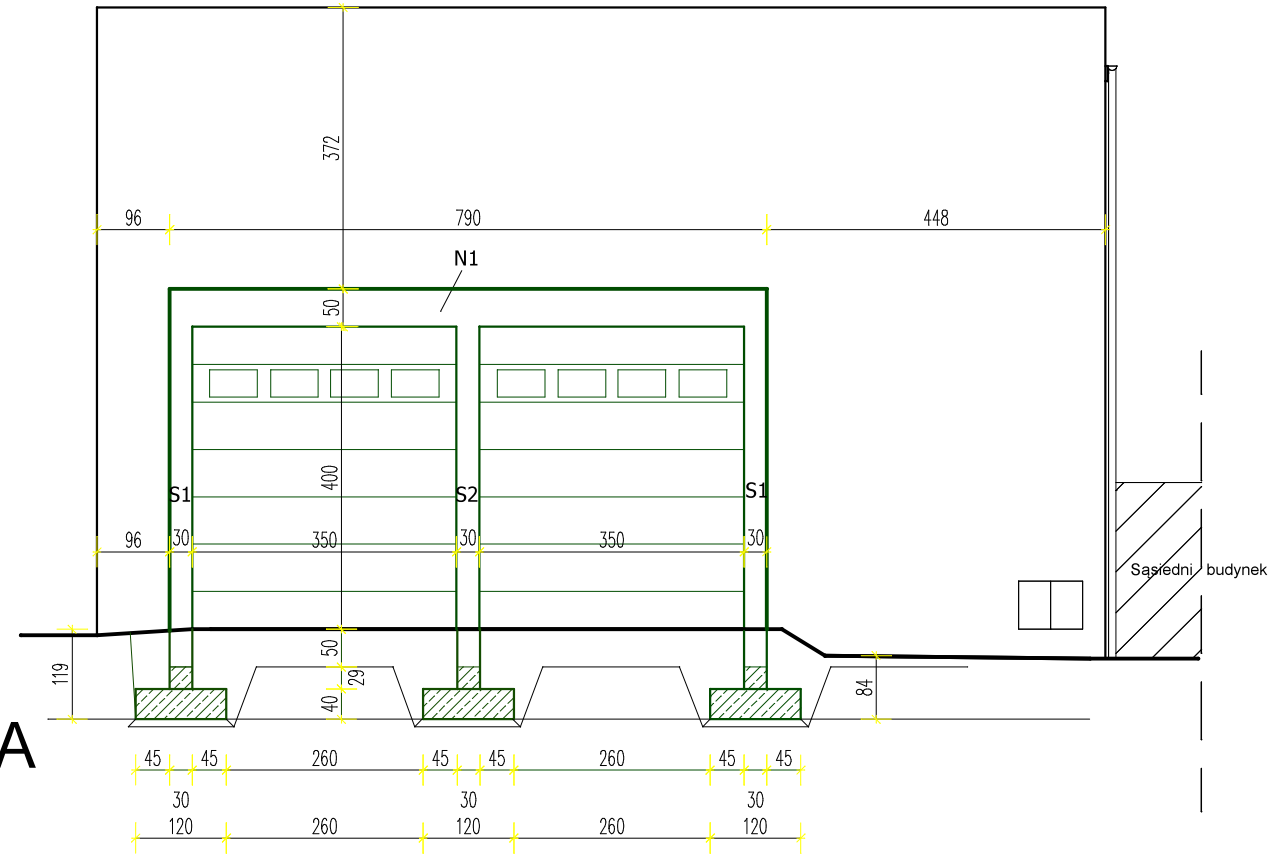


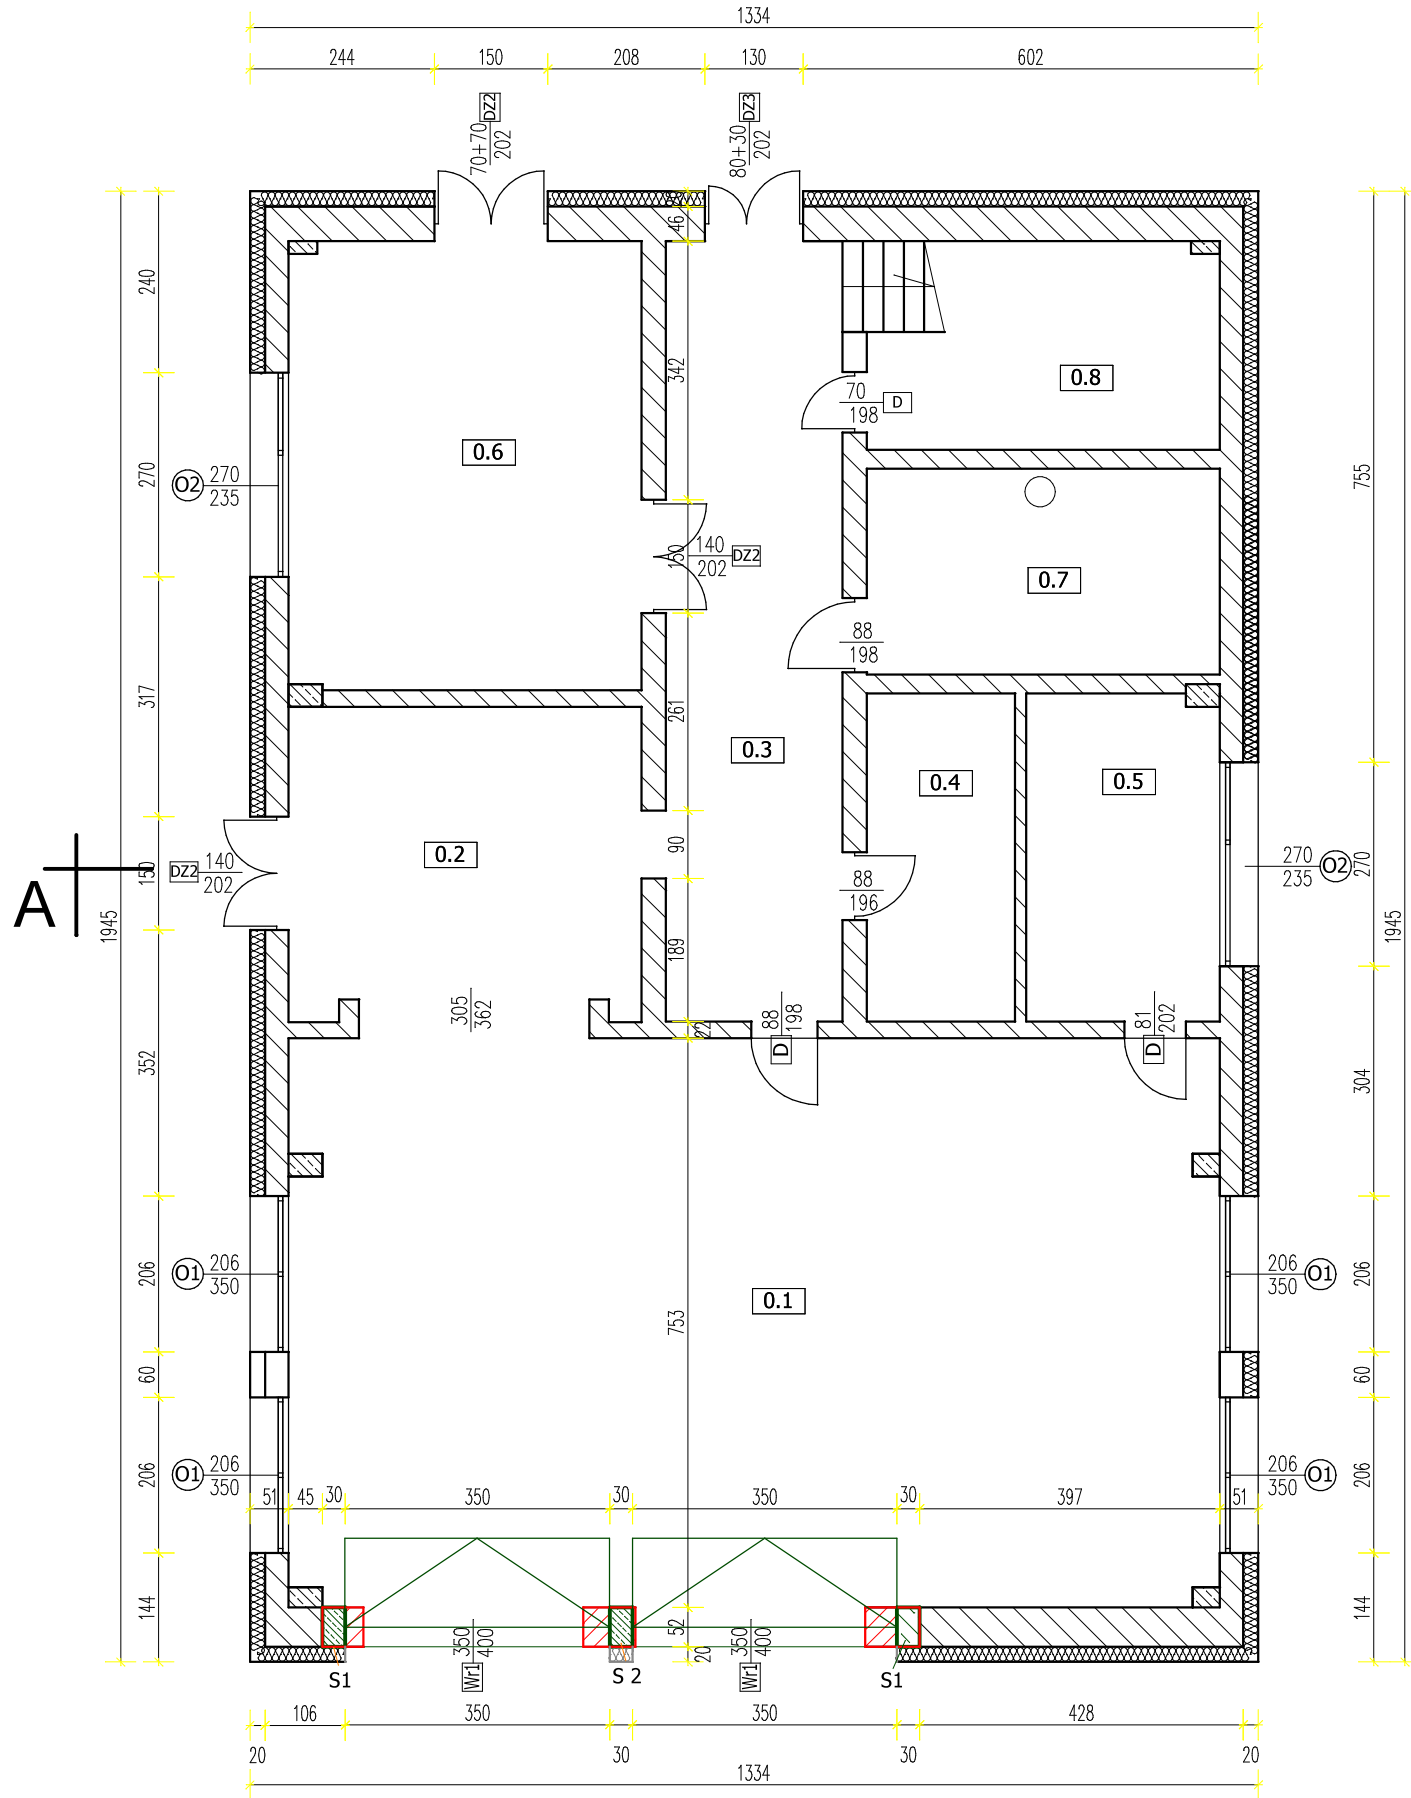

ELEWACJA FRONTOWA - POŁUDNIOWO - WSCHODNIA

0.1	Warsztat 1
92,31 m ²	Beton
0.2	Warsztat 2
19,18 m ²	Beton
0.3	Korytarz 1
24,15 m ²	Beton
0.4	Magazyn 1
8,51 m ²	Beton
0.5	Magazyn 2
11,03 m ²	Beton
0.6	Spawalnia
27,64 m ²	Beton
0.7	Kotłownia
12,77 m ²	Beton
0.8	Pom. gospodarcze
6,12 m ²	Beton

Element do rozbiórki

Element nowy, projektowany

BETON C 20/25
STAŁ A - III N

Inwestor:	MPGKIM spółka z o.o. ul. Polanowska 43 , 76-100 Sławno		
Obiekt:	PRZEBUDOWA BRAM WJAZDOWYCH DO BUDYNKU WARSZTATU , TERMOMODERNIZACJA DACHU BUDYNKU WARSZTATU DZ. NR 242/2 OBRĘB 003 SŁAWNO		
Temat:	RZUT PARTERU		
Etap:	PROJEKT BUDOWLANY		
Projektanci :	Uprawnienia	Podpis	
Konstrukcja: mgr inż. Tomasz Cieplik	ZAP/0123/POOK/10 GP 7342/1864/94		
DATA : sierpień 2025 r.	SKALA: 1 : 100	RYS. NR K1	

Powierzchnia użytkowa parteru 201,71 m²