

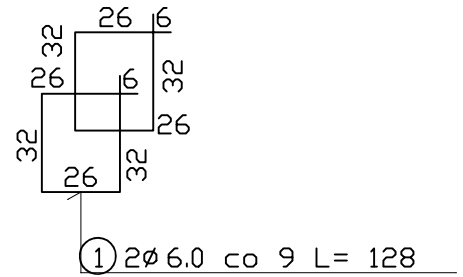
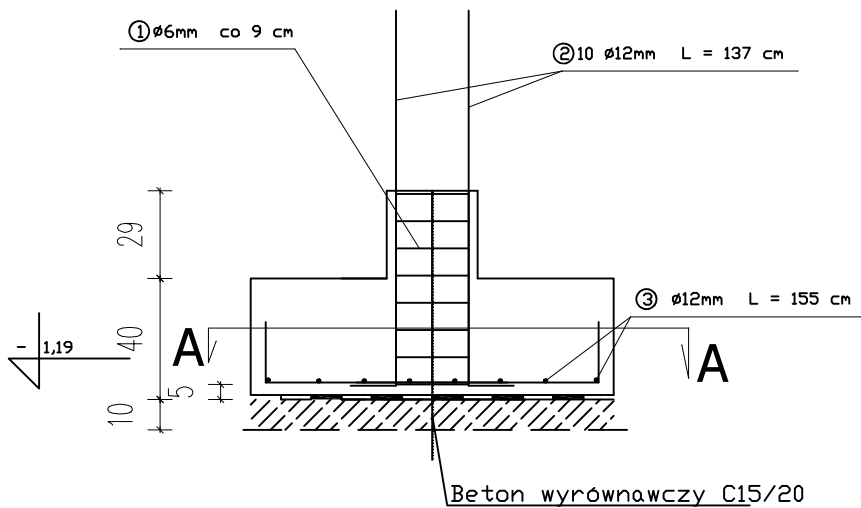


STOPA FUNDAMENTOWA St1 3 SZT

SKALA 1:25

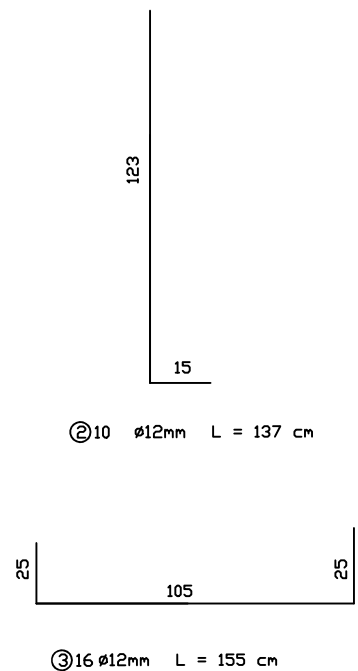

PRZEKRÓJ A - A

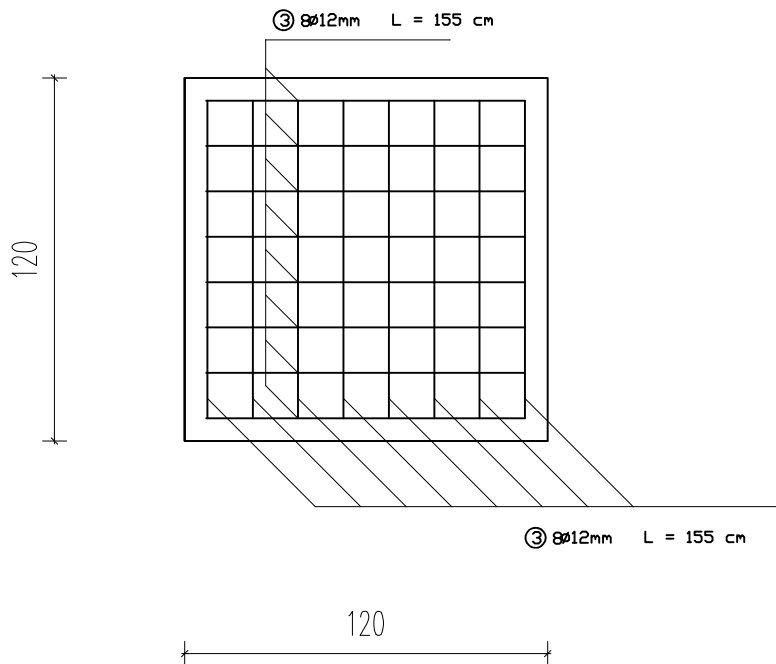

Stal A-IIIN
Beton C20/ 25 w8

WYKAZ STALI ZBROJENIOWEJ

NR	Srednica [mm]	Dlugosc [cm]	Ilosc [szt.]	DLUGOSC CALKOWITA [m]			
	Ø			StOS			
				Ø 6	Ø12		
1	6	128	14	17,92			
2	12	137	10		13,70		
3	12	155	16		24,80		
	DLUGOSC OGOLEM [m]			17,92	38,50		
MASA JEDNOSTKOWA [kg/m]				0,222	0.888		
MASA OGOLEM 1szt. [kg]				3,48	34,19		
MASA OGOLEM 3 szt [kg]				11,94	102,57		

Inwestor:	WIK SP. Z O.O. UL. POLANOWSKA 45C 76-100 SŁAWNO		
Obiekt:	BUDOWA WIATY DZ. NR 268/15 OBRĘB 003 SŁAWNO		
Temat:	STOPA FUNDAMENTOWA St 2		
Etap:	PROJEKT TECZNICZNY		
Projektant :		Uprawnienia	Podpis
mgr inż. Tomasz Cieplik		GP 7342/1864/94 ZAP/0122/POOK/10	
Sierpień 2025 R.	SKALA: 1 : 25	RYS. NR	K6