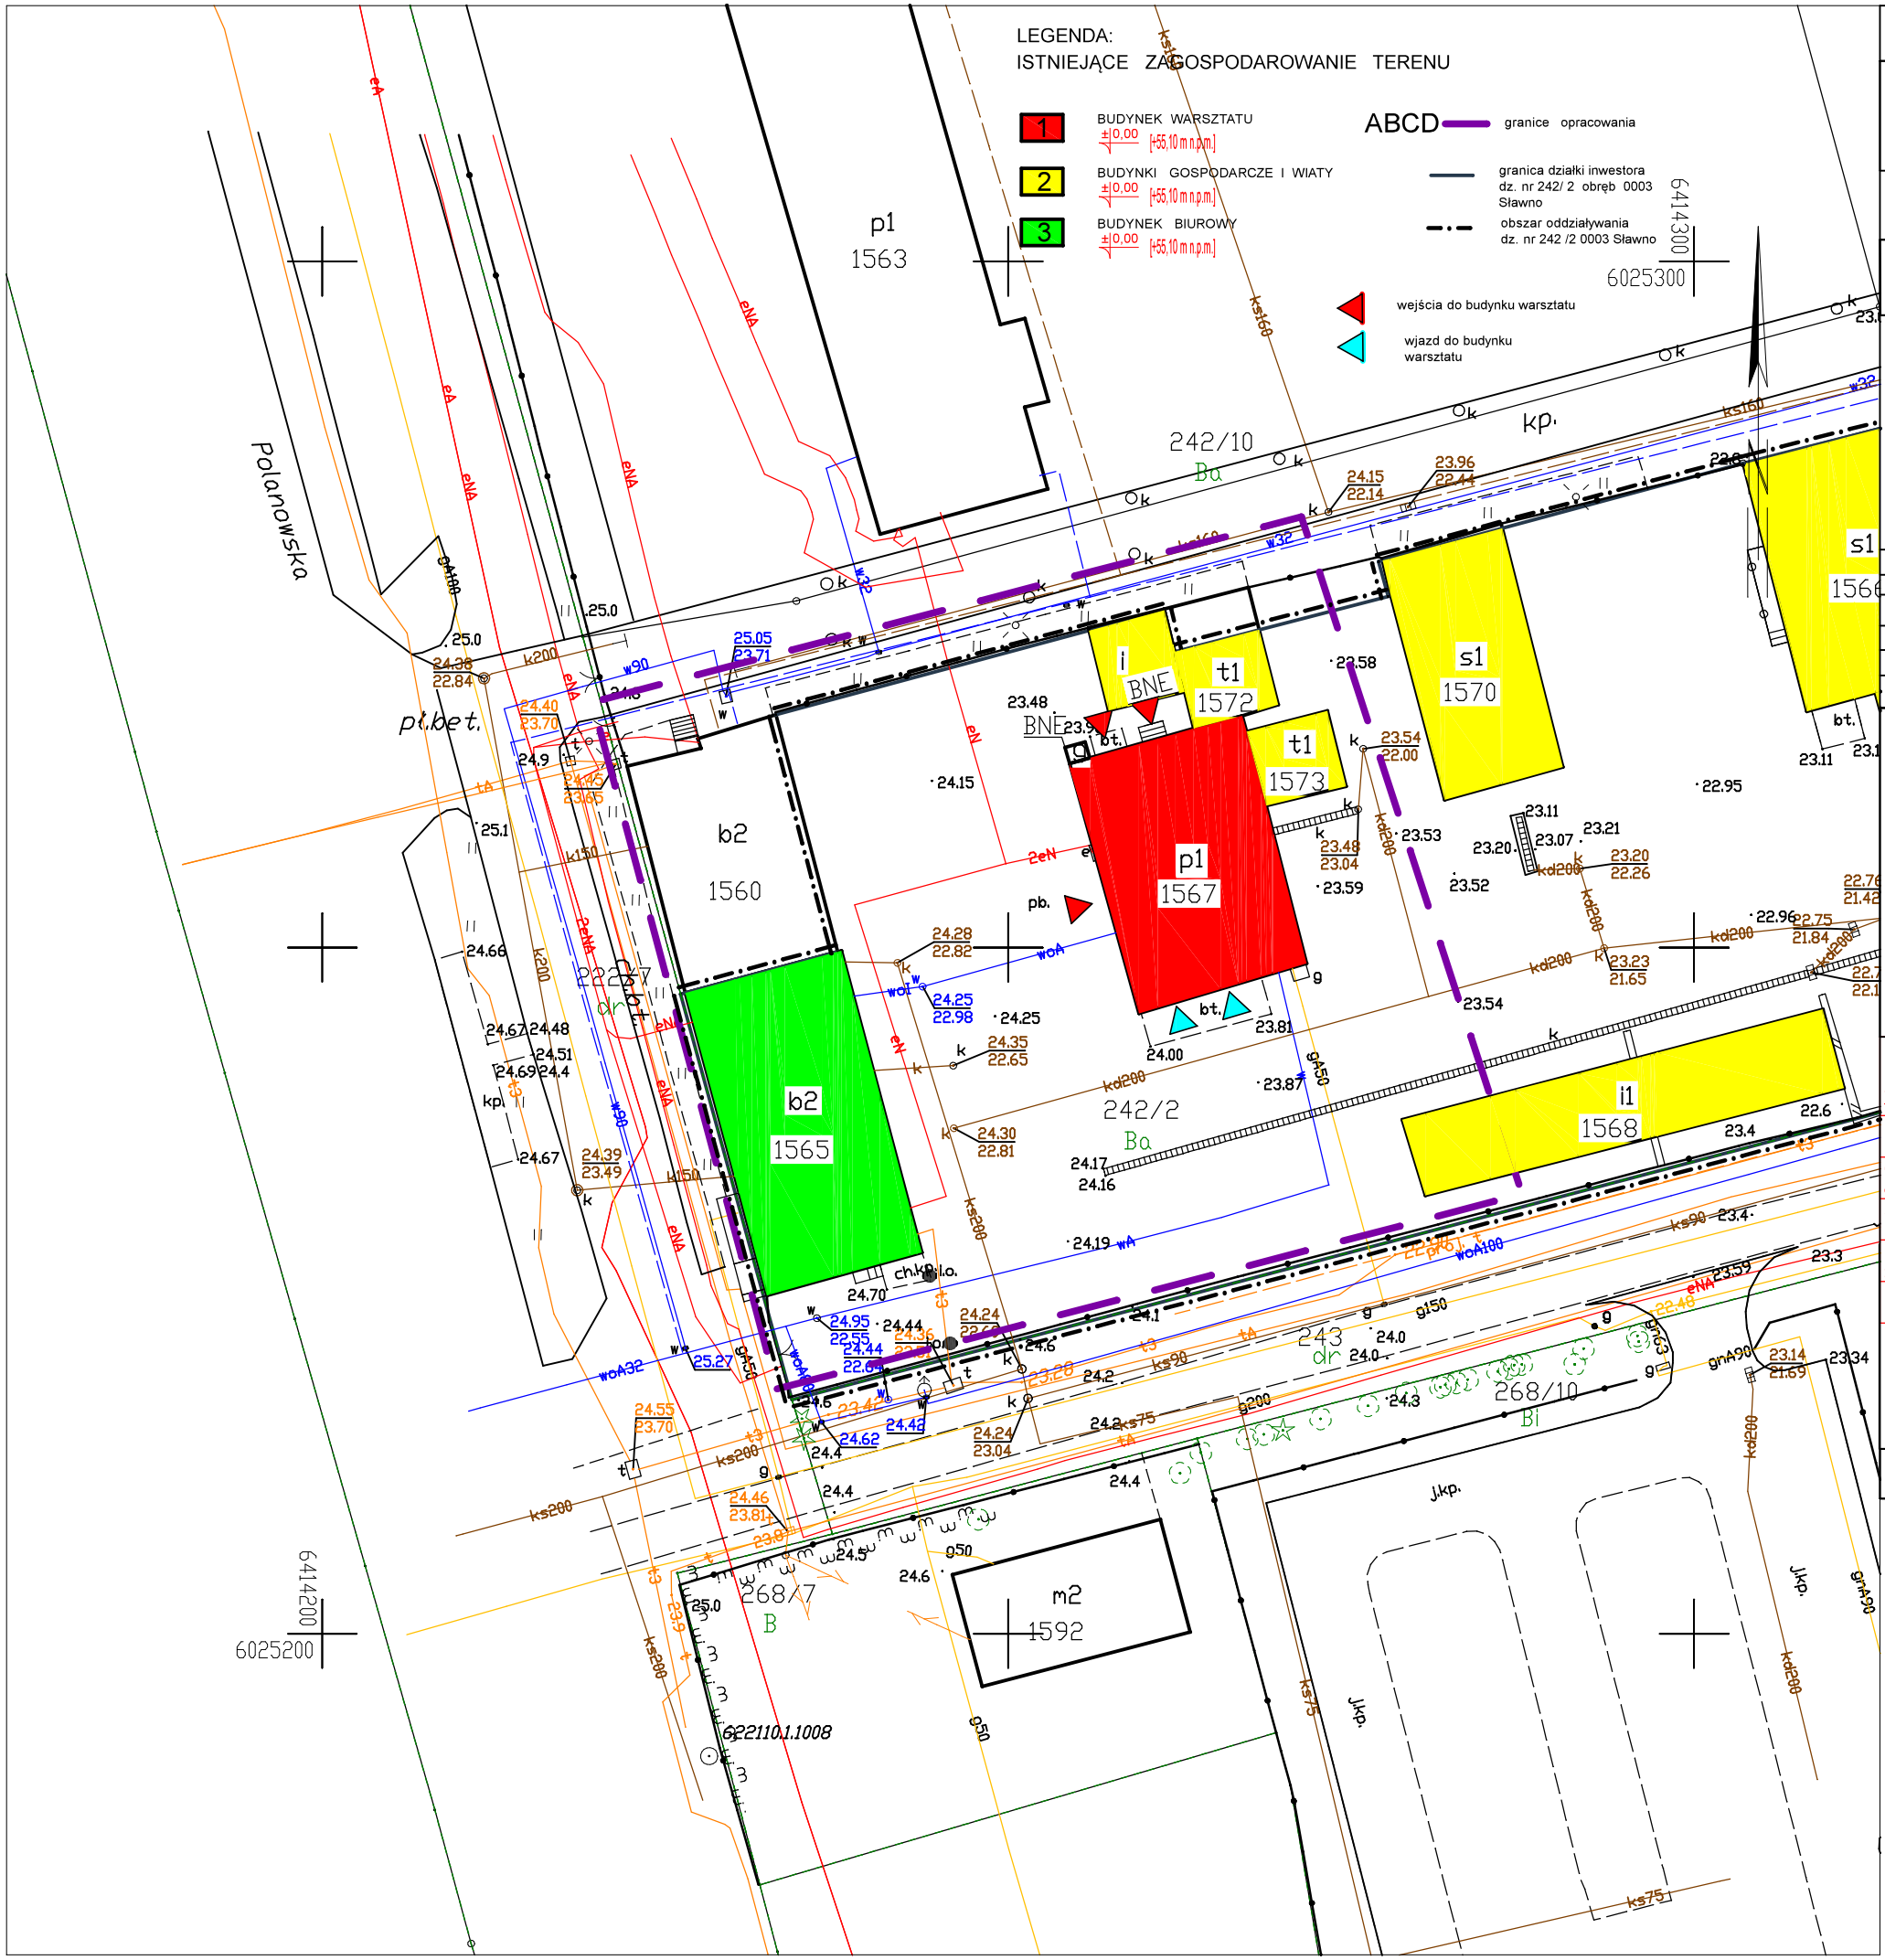

MAPA DO CELÓW PROJEKTOWYCH

Nazwa miejscowości: Sławno
Nazwa i identyfikator gminy: Miasto Sławno [321302_1]
Nazwa i identyfikator obrębu: Sławno 03 [0003]
Działka nr: 242/2

GEOHELP BIURO GEODEZYJNO PROJEKTOWE
JOANNA BIAŁKOWSKA
pl. ks. kard. Stefana Wyszyńskiego 1/9
76-100 Sławno
Tel. +48 661 870 976, email: geohelp@wp.pl

SKALA: 1 : 500
Układ współrzędnych: "2000"
Poziom odniesienia wysokości : Kronsztadt86

Kierownik roboty: Joanna Białkowska
upr. 20758
(imię, nazwisko, nr i zakres upr. zaw., podpis)

Oznaczenie kancelaryjne zgłoszenia pracy geodezyjnej:
6640.2413.2021

Mapę do celów projektowych sporządzono przy wykorzystaniu*:

1. zbiorów danych PZGiK, o których mowa w art. 4 ust. 1a okt. 1, 2, 3 ,8, 10 i 11 oraz ust. 1b ustawy prawo geodezyjne i kartograficzne;
2. wyników pomiarów obiektów nieobjętych bazami danych, o których mowa w pkt 1, wskazanych przez projektanta lub inwestora;
3. ~~opracowań planistycznych oraz projektów budowlanych i innych dokumentów objętych pozwoleniem na budowę, przechowywanych przez organy administracji architektoniczno budowlanej dotyczących terenu projektowanej inwestycji lub terenów sąsiednich.~~

Analiza granic:

Granice działki 242/2 której dotyczy opracowana mapa, w zakresie opracowania spełniają założenia dokładnościowe opisane w par. 16 Rozporządzenia Ministra Rozwoju z dnia 18.08.2020 r. w sprawie standardów technicznych wykonywania geodezyjnych pomiarów sytuacyjnych i wysokościowych oraz opracowywania i przekazywania wyników tych pomiarów do państwowego zasobu geodezyjnego i kartograficznego, i pozwala na wykorzystanie do celów zamierzenia budowlanego dla budynków w odległości 4m lub mniejszej oraz innych obiektów budowlanych w odległości równej 3 m lub mniejszej zgodnie z par. 31 punkt 1 ust. 1 i 2.

Informacje dotyczące typu nośnika oraz zawartości nośnika z danymi cyfrowymi:

1. Forma mapy do celów projektowych: cyfrowa

Nazwa pliku
slawno o 3 dz 242-2 mdcp.dwg

Informacje dodatkowe:

1. Granica obszaru aktualizacji:
2. Redakcja znaków zgodna z: a) Rozporządzeniem w sprawie powiatowej bazy GESUT i krajowej bazy GESUT (Dz.U z 2015 poz 1938)

b) - Rozporządzeniem w sprawie bazy danych obiektów topograficznych oraz mapy zasadniczej (Dz.U z 2015 poz 2028)

3. Wszystkie trwałe obiekty budowlane podlegają wytyczeniu przez jednostkę wykonawstwa geodezyjnego
4. Nie wyklucza się istnienia w terenie również uzbrojenia, o którym brak było informacji branżowych i nie zostało odnalezione w czasie inwentaryzacji geodezyjnej.

Uzbrojenie opracowano na podstawie:

1. Danych branżowych - z literą B
2. Pośredniego ustalenia przebiegu aparaturą elektroenergetyczną - z literą A
3. Bezpośrednich pomiarów powykonawczych - bez litery

W związku z tym w częściach 1 i 2 nie gwarantuje się kompletności, a dokładność położenia uzbrojenia na mapie może być niższa od dokładności kartometrycznej mapy.

W zakresie opracowania znajdują się punkty osnowy geodezyjnej:
-
podlegające ochronie na podstawie art. 15, art. 48, ust. 1, pkt. 3 ustawy Prawo Geodezyjne i Kartograficzne.

Poświadczam, że niniejszy dokument został opracowany w wyniku prac geodezyjnych i kartograficznych, których rezultaty zawiera operat techniczny pozytywnie zweryfikowany. Jednocześnie informuję, że jestem świadomy odpowiedzialności karnej za złożenie fałszywego oświadczenia.

Identyfikator zgłoszenia prac geodezyjnych	6640.2413.2021
Organ służby geodezyjnej, który otrzymał zgłoszenie	STAROSTA SŁAWIEŃSKI
Wykonawca prac geodezyjnych	GEOHELP Biuro Geodezyjno Projektowe Joanna Białkowska
Nr oraz data sporządzenia dokumentu zawierającego wynik pozytywnej weryfikacji	Protokół nr 6640.2413.2021_20297 z dnia 04.11.2021 r.
Imię i nazwisko oraz nr uprawnień zawodowych kierownika prac	Joannna Białkowska nr upr. 20758 /podpisano certyfikatem kwalifikowanym/

Data opracowania mapy: 22.10.2021 r.

* - niepotrzebne skreślić

Inwestor:	MPGKiM spółka z o.o. ul. Polanowska 43 , 76-100 Sławno
Obiekt:	PRZEBUDOWA BRAM WJAZDOWYCH DO BUDYNKU WARSZTATU , TERMOMODERNIZACJA BUDYNKU WARSZTATU DZ. NR 242/2 OBRĘB 003 SŁAWNO
Temat:	PLAN SYTUACYJNY
Etap:	PROJEKT BUDOWLANY

Projektanci :	Uprawnienia	Podpis
Konstrukcja: mgr inż. Tomasz Cieplik	ZAP/0122/POOK/10 GP 7342/1864/94	
DATA : marzec 2023 r.	SKALA: 1 : 500	RYS. NR Z1