
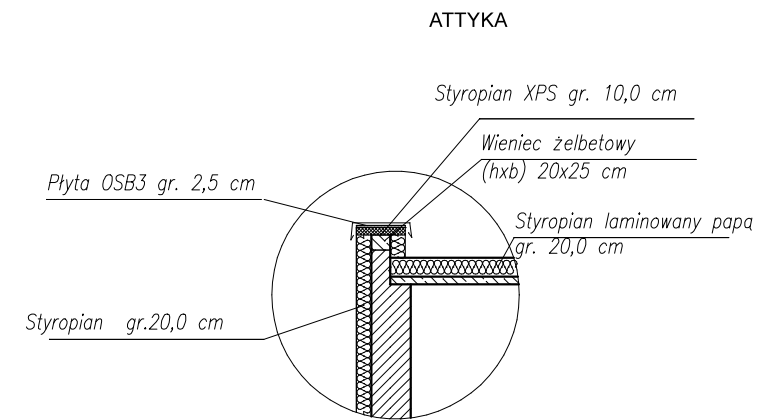


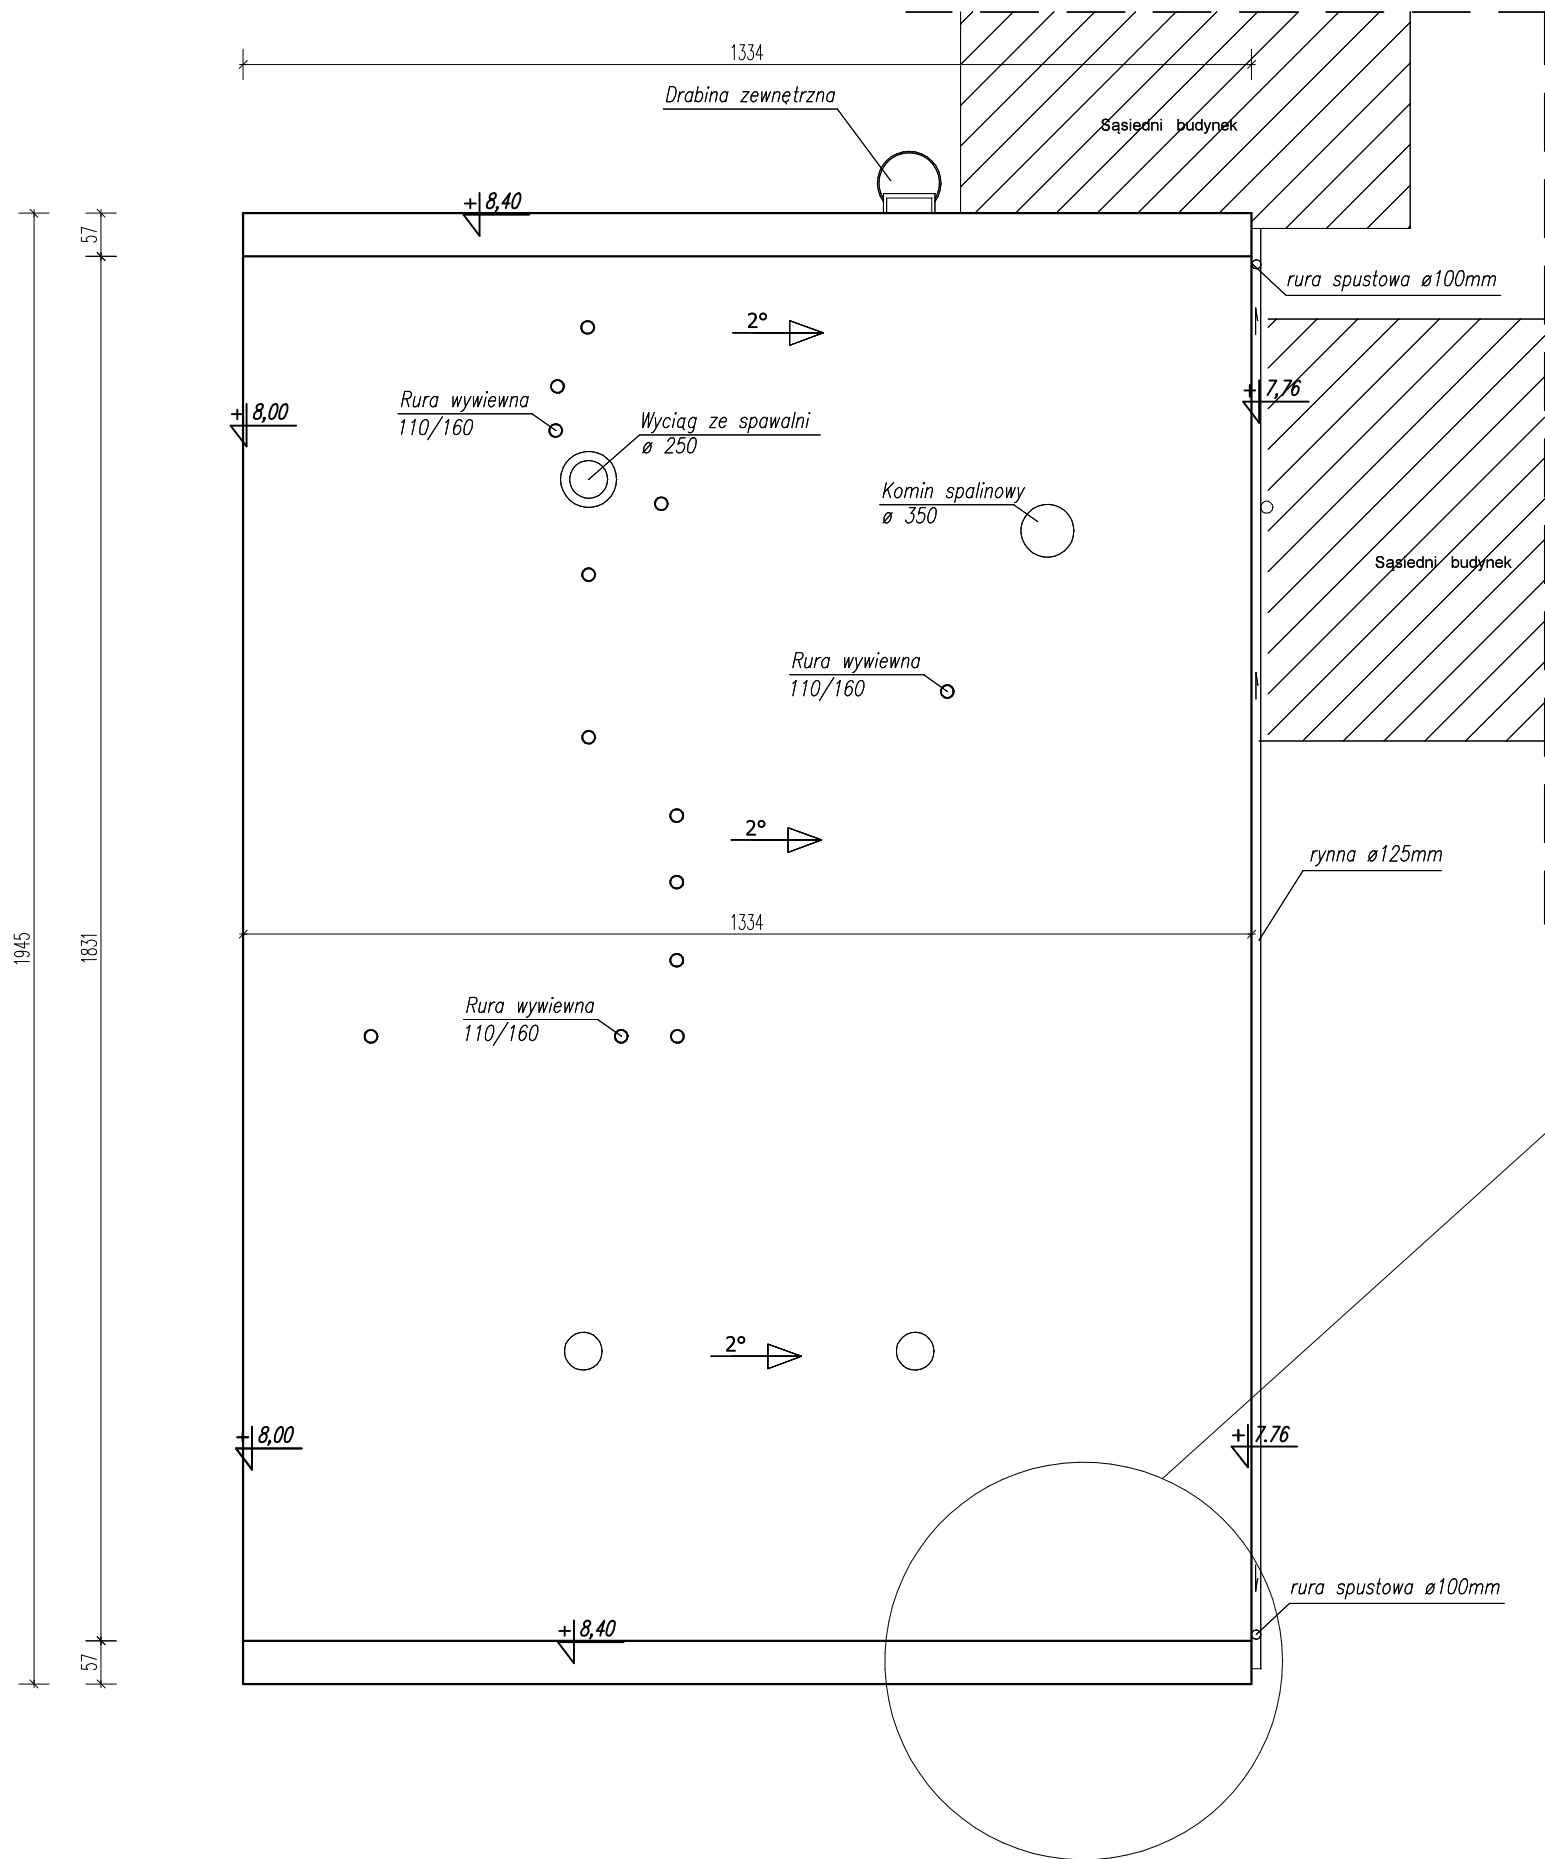

Inwestor:	MPGKIM spółka z o.o. ul. Polanowska 43 , 76-100 Sławno	
Obiekt:	PRZEBUDOWA BRAM WJAZDOWYCH DO BUDYNKU WARSZTATU , TERMOMODERNIZACJA BUDYNKU WARSZTATU DZ. NR 242/2 OBRĘB 003 SŁAWNO	
Temat:	RZUT POŁĄCI DACHOWEJ	
Etap:	PROJEKT BUDOWLANY	
Projektanci :	Uprawnienia	Podpis
Konstrukcja: mgr inż. Tomasz Cieplik	ZAP/0123/POOK/10 GP 7342/1864/94	
DATA : sierpień 2025 r.	SKALA: 1 : 100	RYS. NR K2