

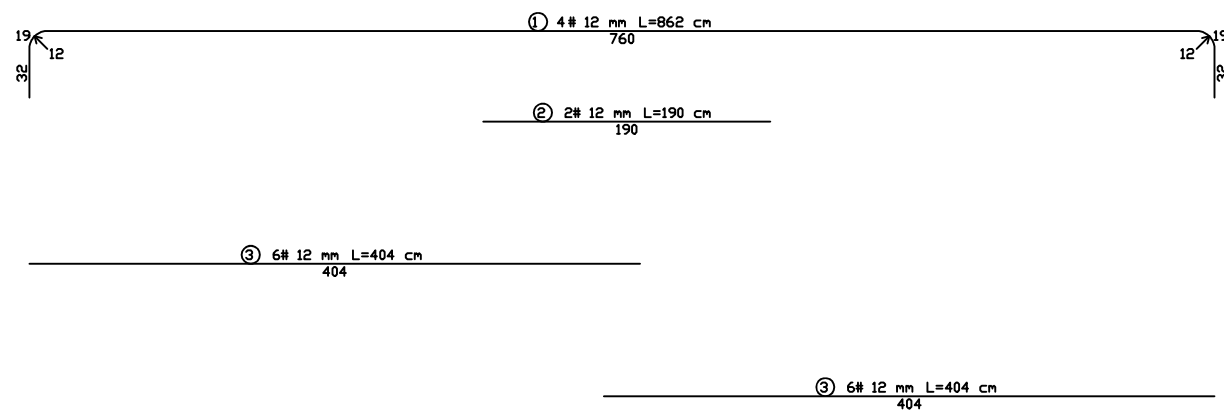
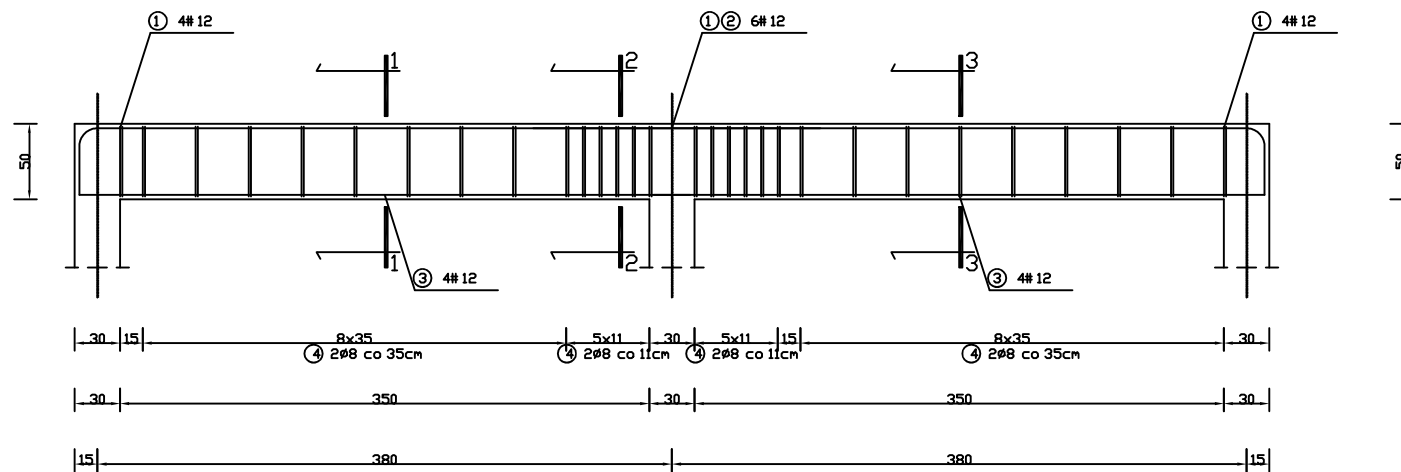


SKALA 1:50

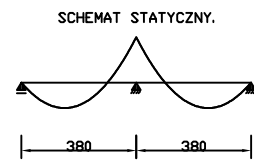


PRZEKRÓJ 1-1



SKALA:

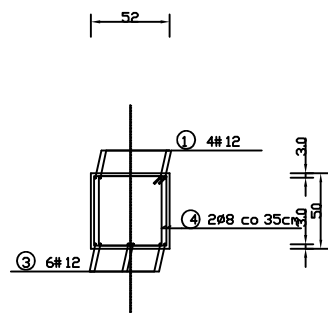

PRZEKRÓJ 2-2
SKALA:

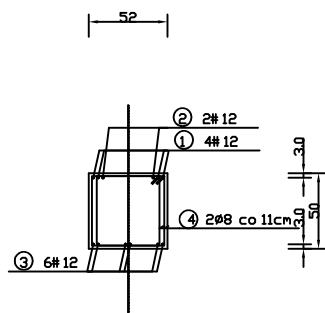

PRZEKRÓJ 3-3
SKALA:

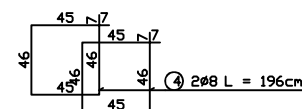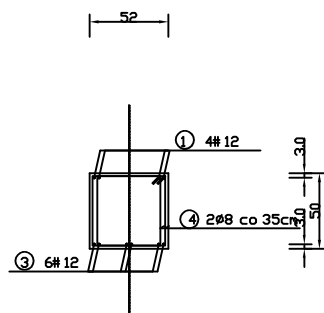

NR	Średnica [mm]		Długość [cm]	Ilość [szt.]	DŁUGOŚĆ CAŁKOWITA [m]							
	Ø	#			St0S				RB 500			
					Ø 8				# 12			
1		12	862	4					34.48			
2		12	190	2					3.80			
3		12	404	12					48.48			
4	8		196	60	117.60							
DŁUGOŚĆ OGÓŁEM [m]					117.60				86.76			
MASA JEDNOSTKOWA [kg/m]					0.395				0.888			
MASA OGÓŁEM [kg]					46.45				77.04			
MASA RAZEM [kg]					46.45				77.04			

BETON C 20/25
STAL A - III N

Investor:	MPKGiM spółka z o.o. ul. Polanowska 43 , 76-100 Sławno		
Objekt:	PRZEBUDOWA BRAM WJAZDOWYCH DO BUDYNKU WARSZTATU , TERMOMODERNIZACJA BUDYNKU WARSZTATU DZ. NR 242/2 OBRĘB 003 SŁAWNO		
Temat:	BELKA N 1		
Etap:	PROJEKT TECHNICZNY		
Projektanci :		Uprawnienia	Podpis
Konstrukcja: mgr inż. Tomasz Cieplik		ZAP/0122POOK10 GP 7342/1864/94	
DATA : sierpień 2025 r.		SKALA: 1 : 50	RYS. NR K 3