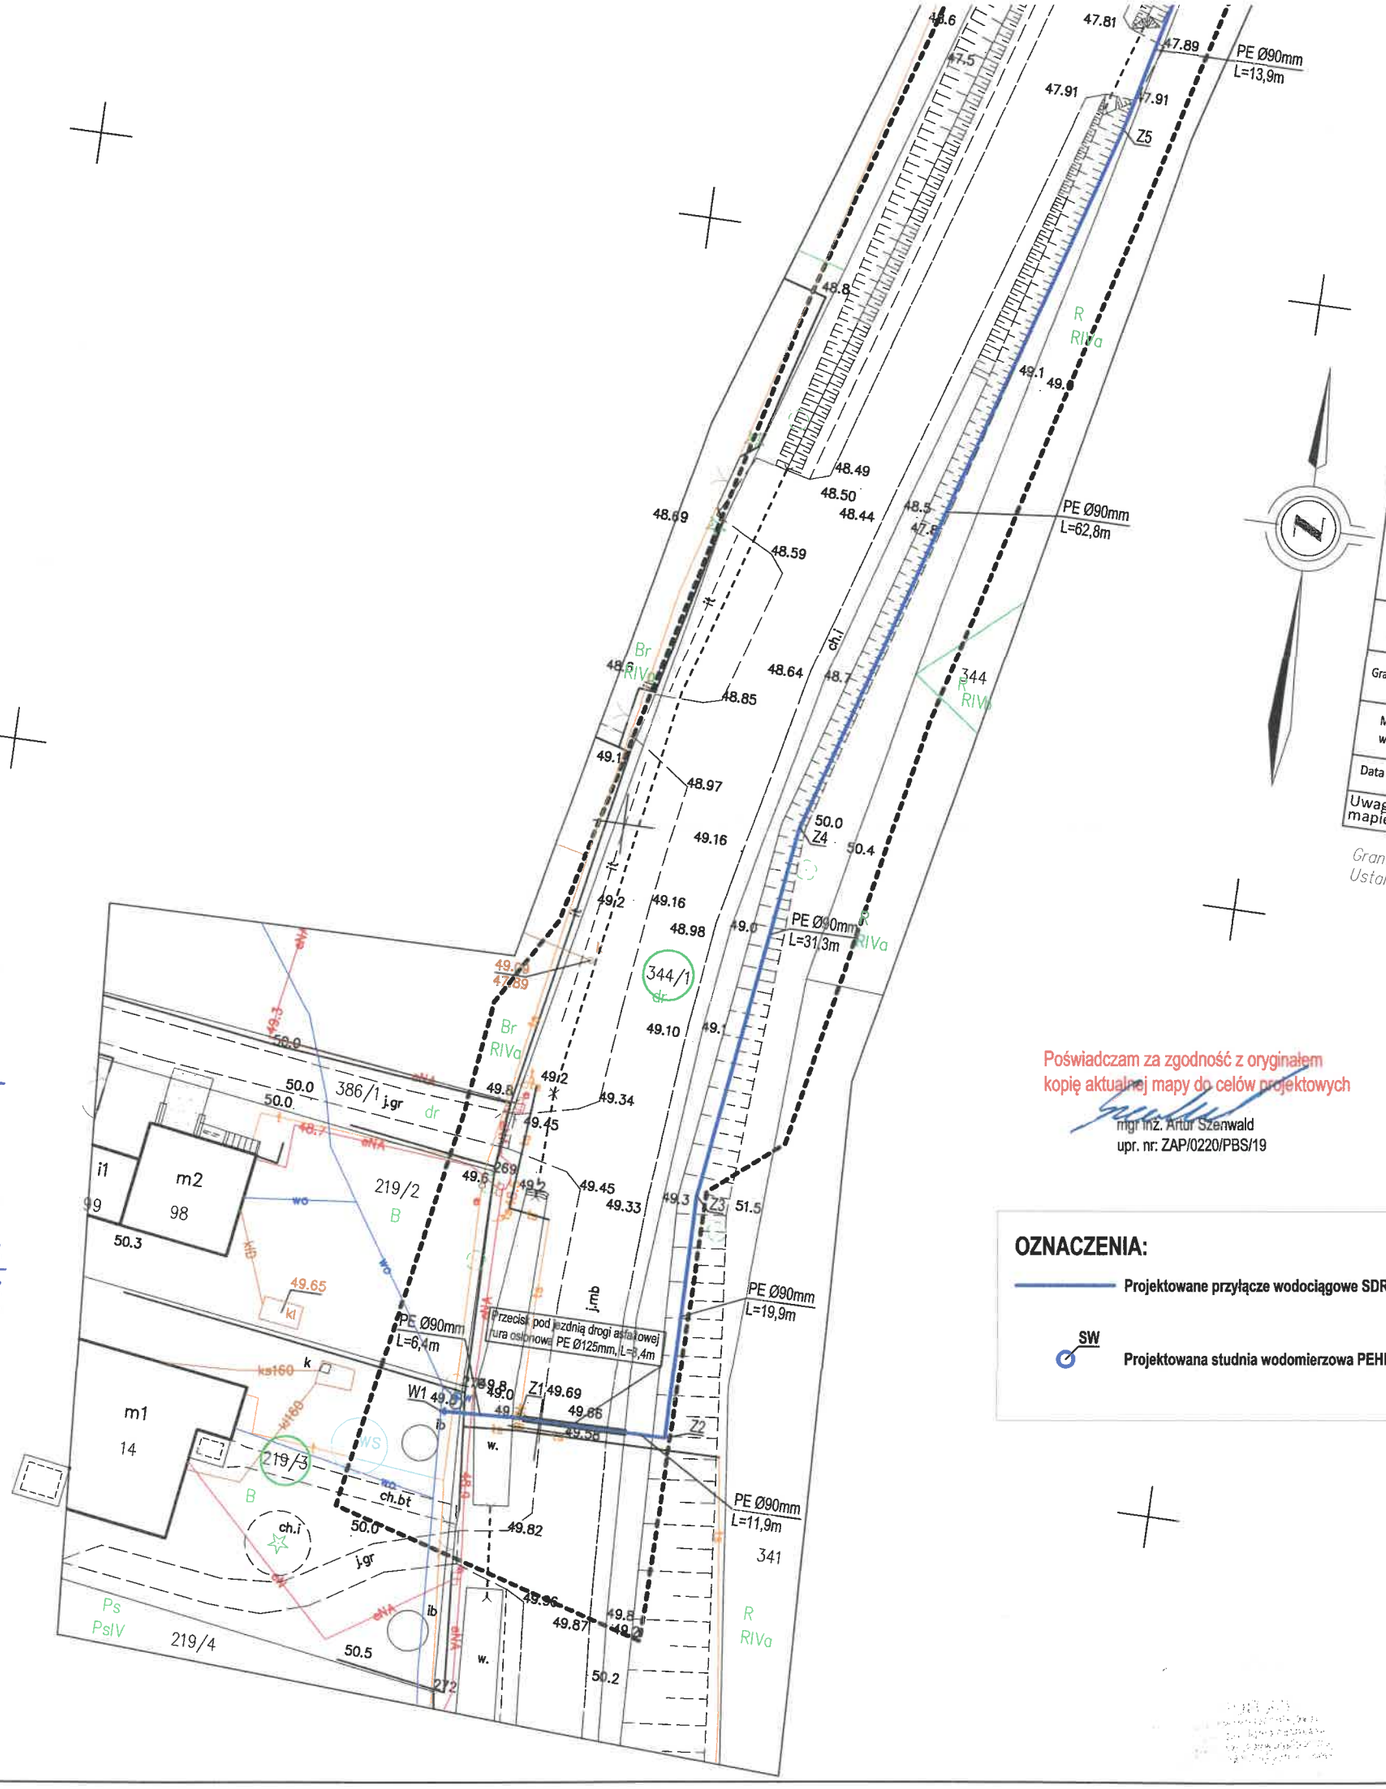

MAPA DO CELÓW PROJEKTOWYCH

Nazwa miejscowości: Gwiazdowo
Nazwa i identyfikator gminy: 321306_2-Sławno
Nazwa i identyfikator obrębu: Gwiazdowo
Działka nr: wg zakresu

SKALA: 1 : 500
Układ współrzędnych: "2000"
Poziom odniesienia wysokości : PL-EVRF2007-NH

Kierownik roboty:
GEODETA UPRAWNIONY
inż. Michał Rejman
nr upr. 20968
(imię, nazwisko, nr i zakres upr. zaw., podpis)

Oznaczenie kancelaryjne zgłoszenia pracy geodezyjnej: 6640.2401.2025

Granica obszaru aktualizacji: — — — —

Mapę sporządzono bez ustalenia służebności ujawnionych w Księgach Wieczystych

Data opracowania mapy: 10.03.2026

Uwaga! Nie wyklucza się istnienia w terenie innych nie wskazanych na niniejszej mapie urządzeń podziemnych, które nie były zgłoszone do inwentaryzacji.

USŁUGI GEODEZYJNE
Michał Rejman
ul. Żeromskiego 3, 76-100 Sławno
tel. 663 823 666, e-mail: artgeo@interia.eu
NIP 499-034-72-41, Regon 320550425

Oświadczam, że niniejszy dokument został opracowany w wyniku proc geodezyjnych i kartograficznych, których rezultaty zawiera operat techniczny pozytywnie zweryfikowany. Jednocześnie informuję, że jestem świadomy odpowiedzialności karnej za złożenie fałszywego oświadczenia.

Identyfikator zgłoszenia proc geodezyjnych	ID 6640.2401.2025
Organ służby geodezyjnej, który otrzymał zgłoszenie	STAROSTA SŁAWIEŃSKI
Wykonawca proc geodezyjnych	artgeo-Usługi Geodezyjne Michał Rejman
Data sporządzenia i numer protokołu zawierającego wynik pozytywnej weryfikacji	08.04.2026 6640.2401.2025_S9084
Imię i nazwisko oraz nr uprawnień zawodowych kierownika proc	GEODETA UPRAWNIONY inż. Michał Rejman nr upr. 20968

Granice działek pozyskano ze zbioru danych EGiB Starostwa Powiatowego w Sławnie. Ustalenie granic prawnych nie zostało objęte zleceniem.

Poświadczam za zgodność z oryginałem kopię aktualnej mapy do celów projektowych

mgr inż. Artur Szenwald
upr. nr: ZAP/0220/PBS/19

OZNACZENIA:

Projektowane przyłącze wodociągowe SDR 17, PE Ø 90mm

SW — Projektowana studnia wodomierzowa PEHD DN 1200mm

Załącznik nr 1 do decyzji nr 66/2026
Sprawa nr OI.1130.90.1.2026
z dnia 19.05.2026 r.
Z up. ZARZĄDU POWIATU
Karolina Ściborowska-Wal
Zastępca Naczelnika
Wydziału Dróg i Infrastruktury Powiatu

Obiekt:	Budowa przyłącza wodociągowego w dz. nr 219/3, 344/1, 369, 370, obręb ew. Gwiazdowo, gmina Sławno
Inwestor:	Miejskie Przedsiębiorstwo Gospodarki Komunalnej i Mieszkaniowej ul. Polanowska 43, 76 - 100 Sławno
Przedmiot rysunku:	Projekt zagospodarowania terenu
Projektował:	mgr inż. Artur Szenwald, upr. nr: ZAP/0220/PBS/19 — mgr inż. ARTUR SZENWALD, UPRAWNIENIA BUDOWLANE bez ograniczeń w specjalności instalacyjnej w zakresie sieci, instalacji i urządzeń cieplnych, wentylacyjnych, gazowych, wodociągowych i kanalizacyjnych do projektowania ZAP/0220/PBS/19
Skala:	1:500
Data:	04.2026r.
Nr rysunku:	1