


## STUDNIA WODOMIERZOWA

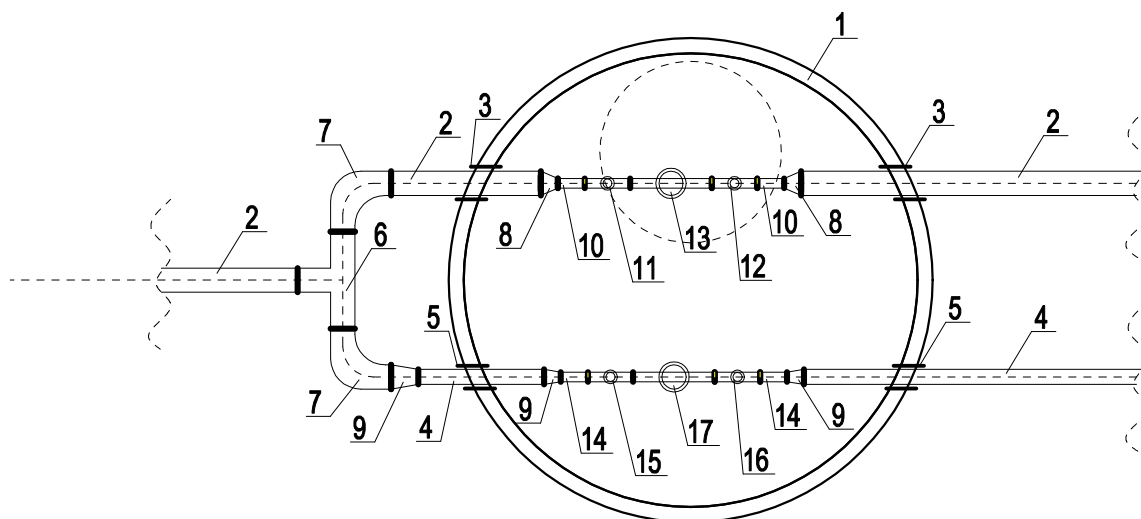

### OZNACZENIA:

1. Studnia PEHD DN 1500 mm, H = 1,9 m
2. Rura przewodowa PE 90 mm
3. Przejście szczelne DN 90 mm
4. Rura przewodowa PE 40 mm
5. Przejście szczelne PE 40 mm
6. Trójnik elektrooporowy PE 90/90 mm
7. Kolano elektrooporowe 90° PE 90mm
8. Redukcja elektrooporowa PE 90/32 mm
9. Redukcja elektrooporowa PE 90/40 mm
10. Mufa elektrooporowa PE 32 / GW 1/1/4" + półśrubunek
11. Zawór grzybkowy DN 32 mm
12. Zawór grzybkowy DN 32 mm wraz z zaworem antyskażeniowym
13. Wodomierz DN 25 mm
14. Mufa elektrooporowa PE 40 / GW 3/4" + półśrubunek
15. Zawór grzybkowy DN 20 mm
16. Zawór grzybkowy DN 20 mm wraz z zaworem antyskażeniowym
17. Wodomierz DN 15 mm

**Obiekt:** Budowa przyłącza wodociągowego  
w dz. nr 219/3, 344/1, 369, 370, obręb ew. Gwiazdowo, gmina Sławno

**Inwestor:** Miejskie Przedsiębiorstwo Gospodarki Komunalnej i Mieszkaniowej  
ul. Polanowska 43, 76 - 100 Sławno

**Przedmiot rysunku:**  
Schemat studni wodomierzowej

**Projektował:**  
mgr inż. Artur Szenwald  
upr. nr: ZAP/0220/PBS/19

**Skala:** 1:500

**Data:** 06.2026r.

**Nr rysunku:** 3